


Corte AA
ESCALA: 1/50

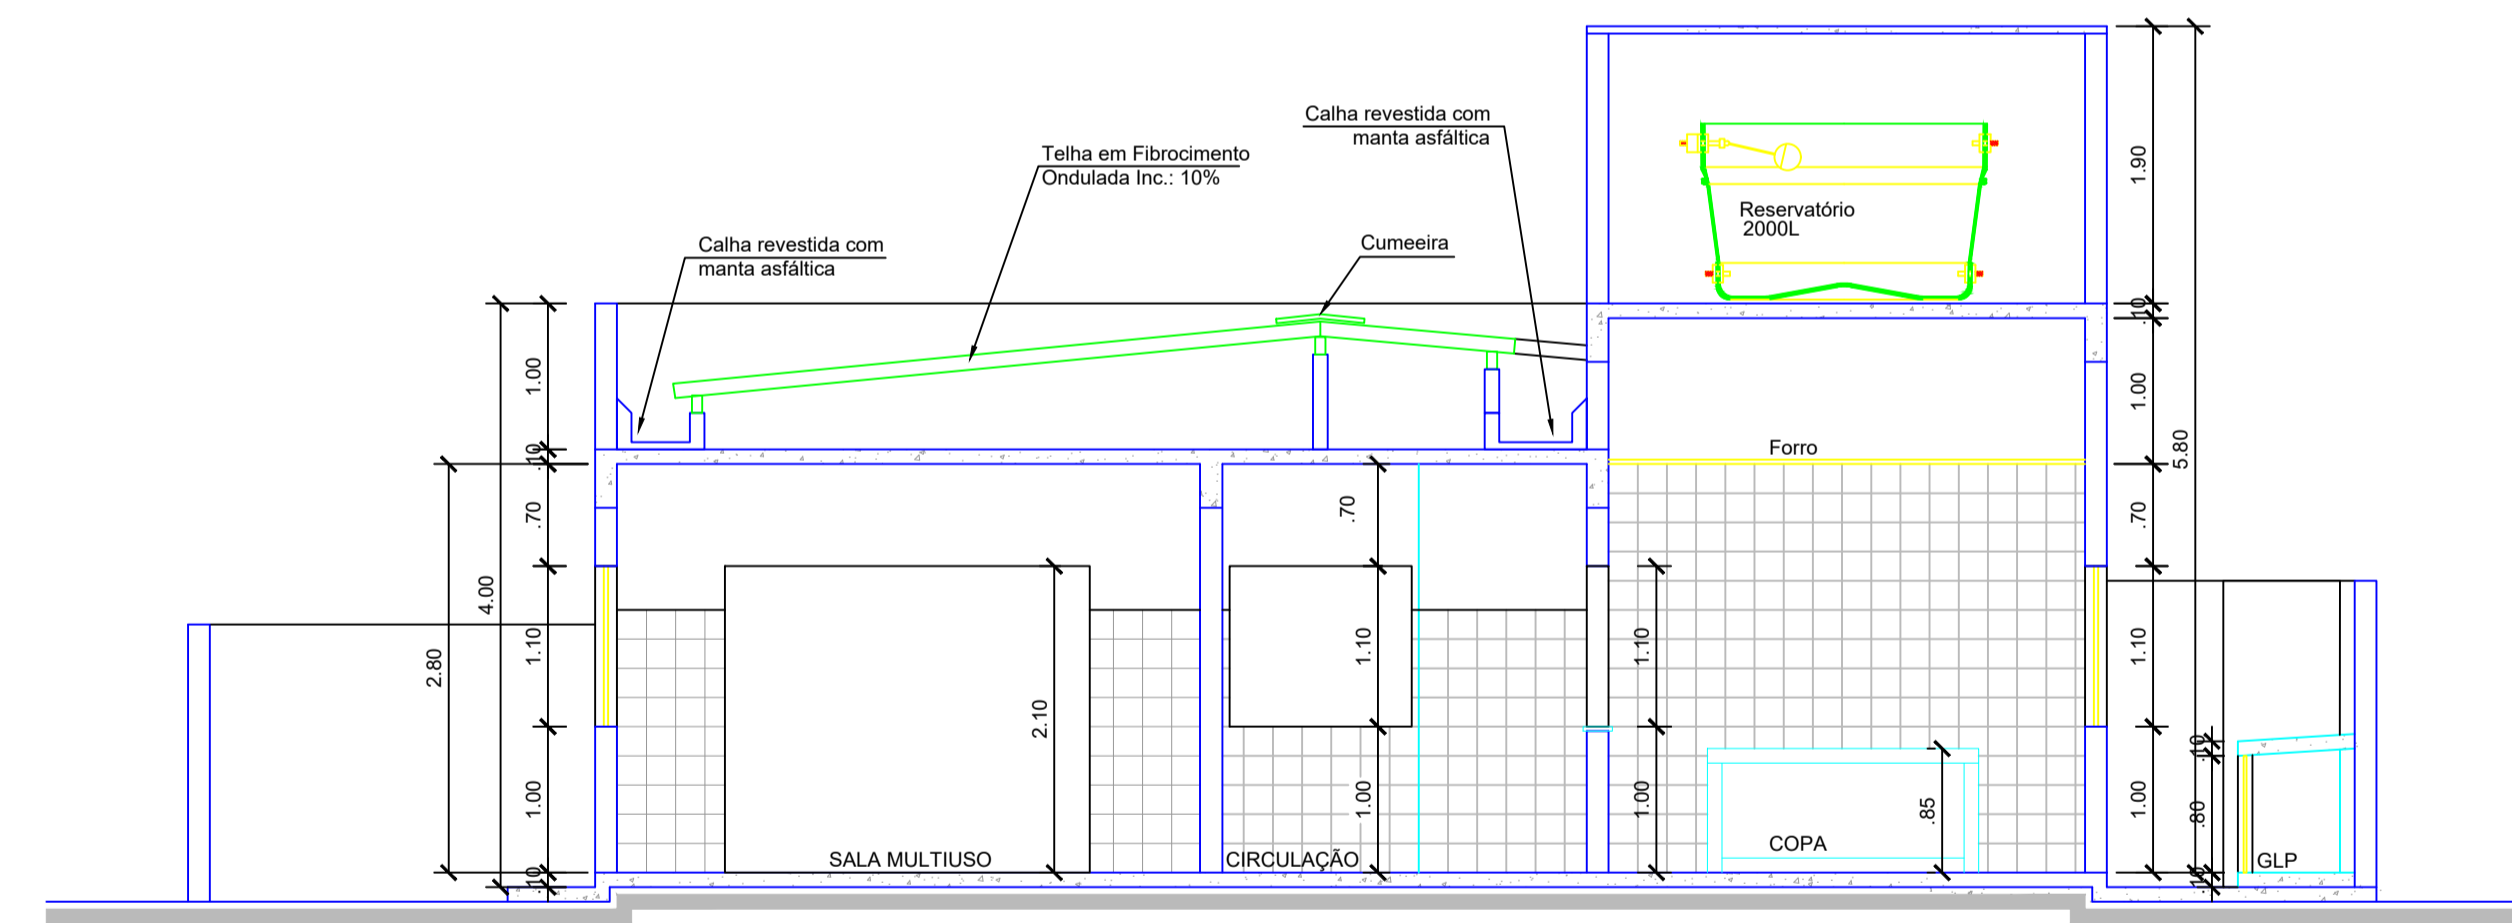

Corte BB
ESCALA: 1/50

REVISÃO	DESCRIÇÃO	DATA	DESENHO	VERIF.	APROV.
02					
01	EMIÇÃO INICIAL	AGO/2018	SAMARA	FERNANDA	FERNANDA

OBSERVAÇÕES:

- MEDIDAS EM METRO.
- TODAS AS MEDIDAS E QUANTIDADES SEVERÃO SER CONFERIDAS NA OBRA ANTES DE QUALQUER PROCEDIMENTO DE FABRICAÇÃO.
- DIREITOS AUTORAIS RESERVADOS: ESTE PROJETO NÃO PODERÁ SER REPRODUZIDO OU MODIFICADO (TOTAL OU EM PARTES) SEM A EXPRESSA AUTORIZAÇÃO DOS AUTORES.

fnas MINISTÉRIO DO DESENVOLVIMENTO SOCIAL E COMBATE A FOME
FUNDO NACIONAL DE ASSISTÊNCIA SOCIAL

UB UNIÃO DOS MUNICÍPIOS DA BAHIA
COORDENAÇÃO DE ENGENHARIA E ARQUITETURA

PREFEITURA MUNICIPAL DE SERRINHA

GESTÃO ADRIANO SILVA LIMA

PROJETO **CREAS**
Centro de Referência Especializado de Assistência Social

PRANCHAS
Cortes

PROJETISTA FERNANDA MAGALHÃES	CAU A131300-2	DESENHO SAMARA CONCEIÇÃO	FOLHA
DATA AGOSTO/2018	NÚMERO DE PROJETO ARQ-234/18	PROJETO REFERÊNCIA	03/05
ESCALA 1/50			